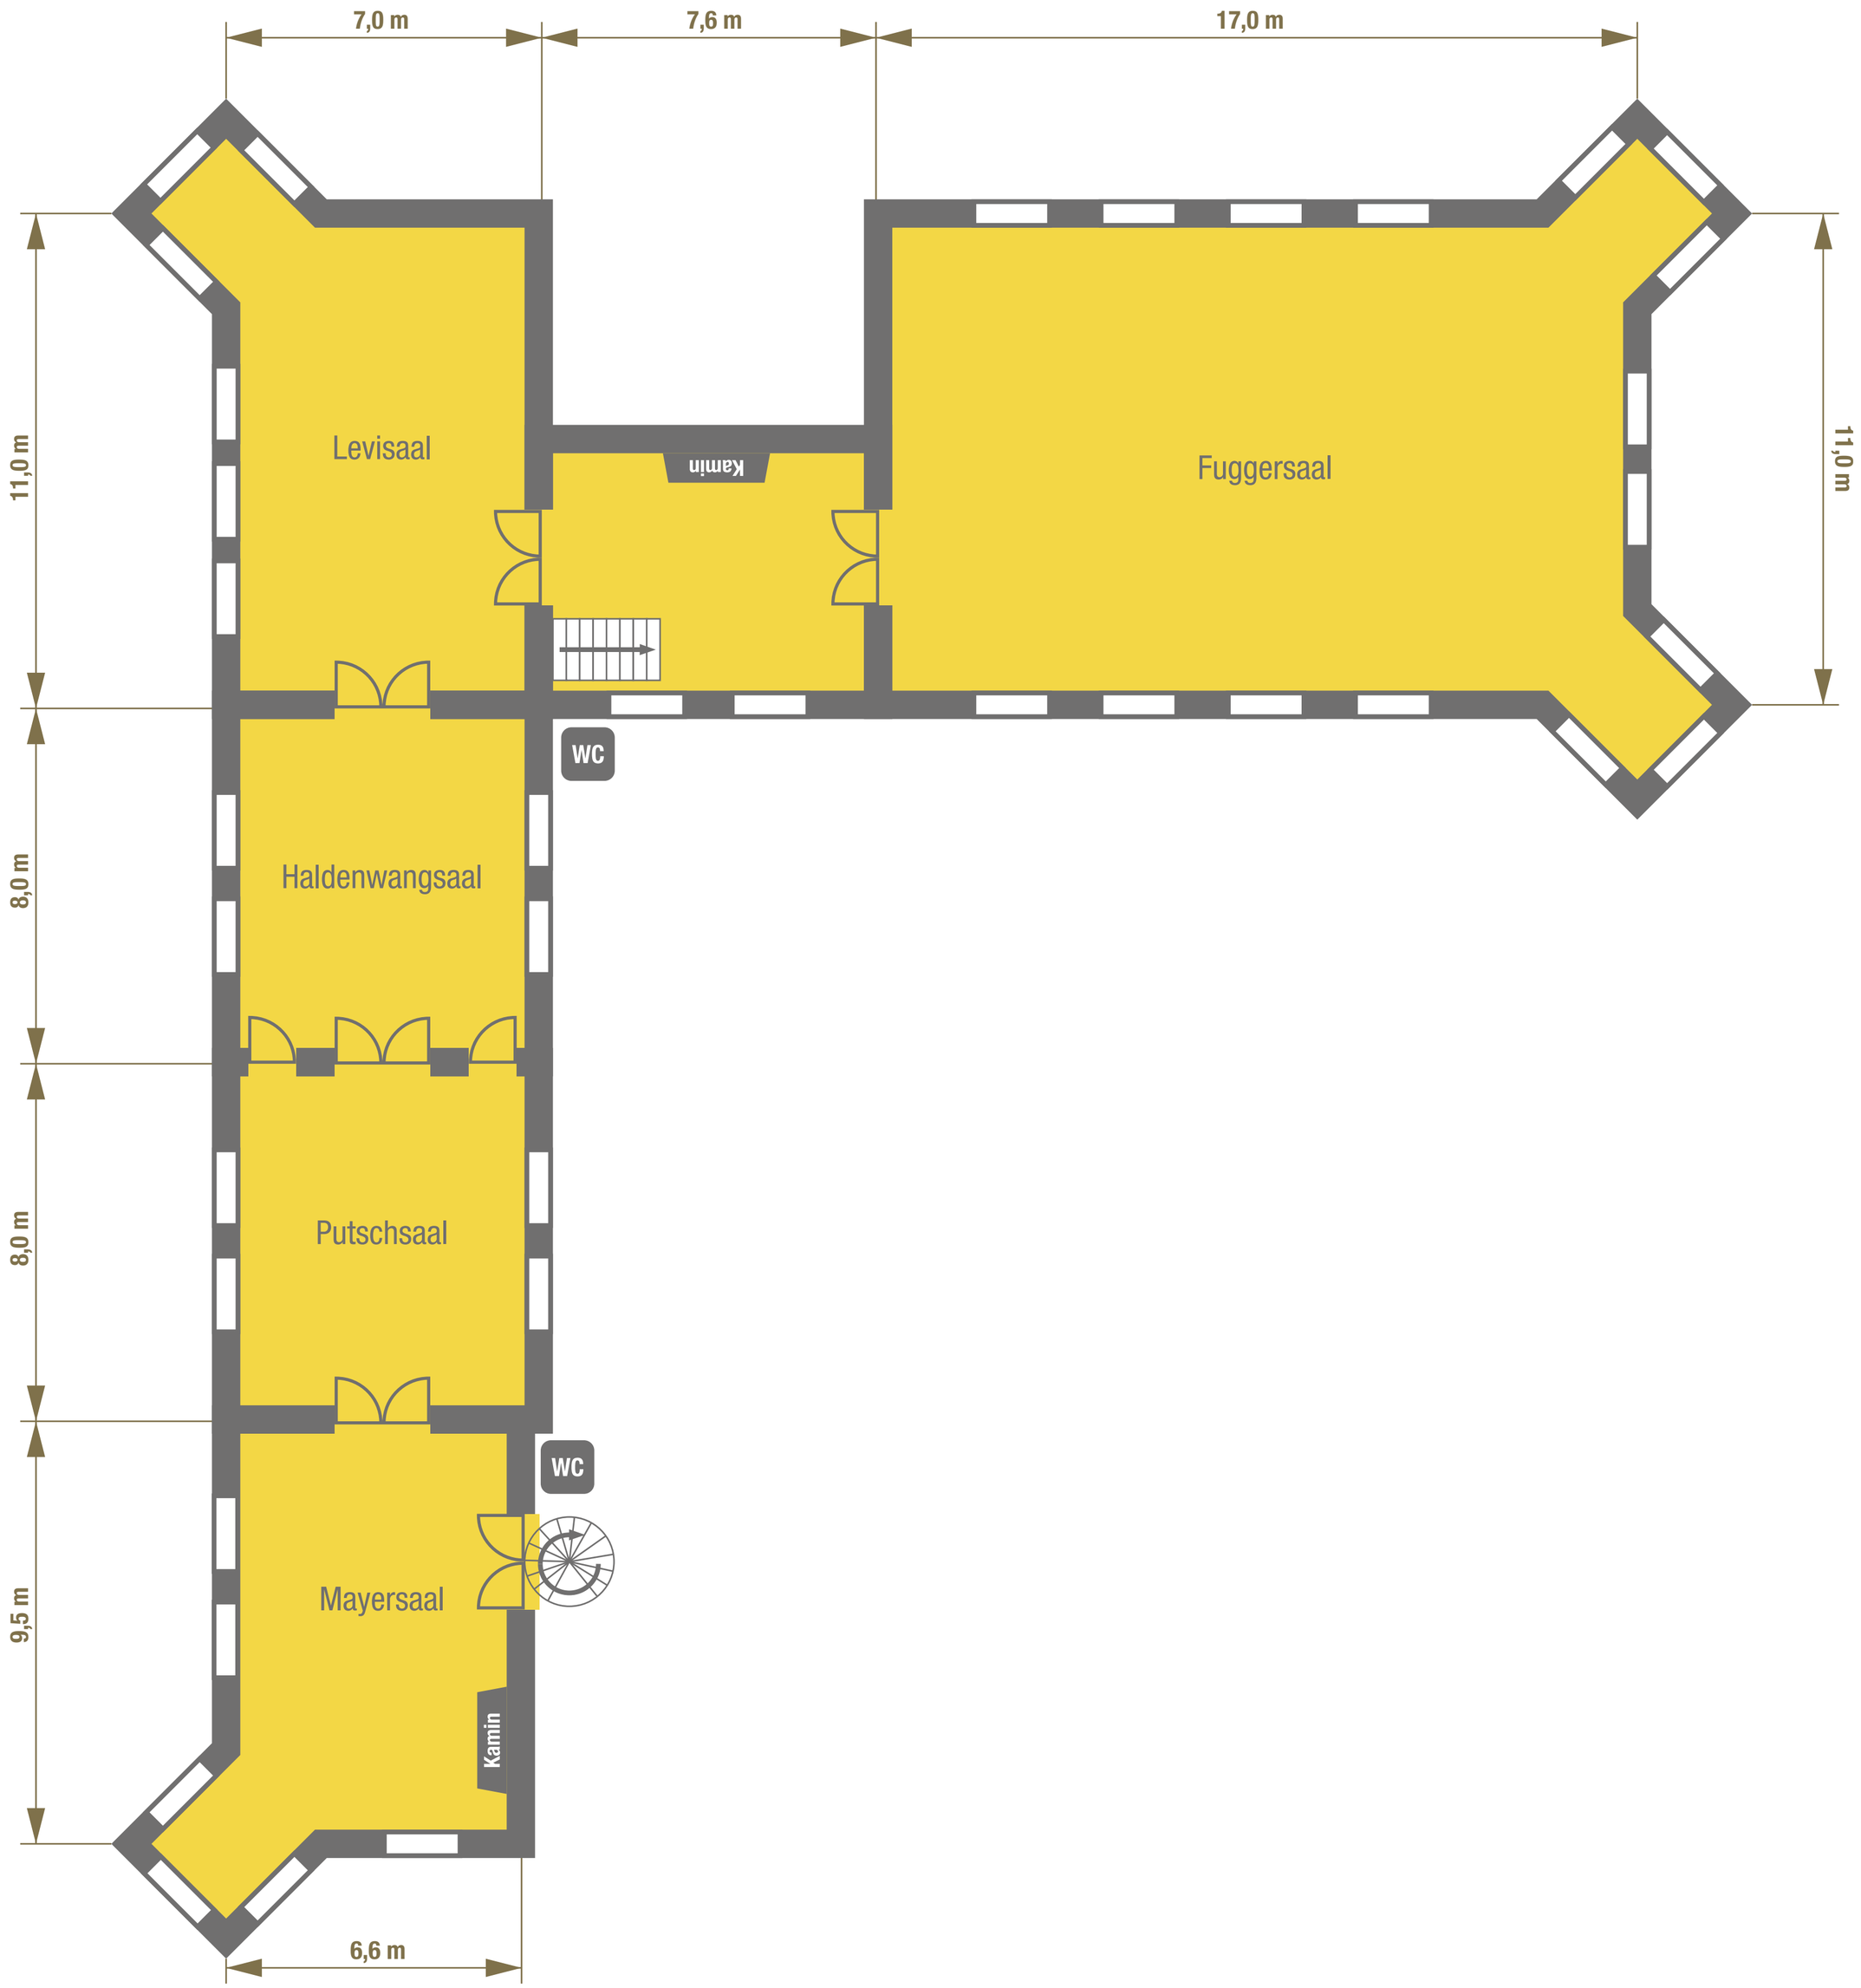
7,0 m
7,6 m
17,0 m
11,0 m
11,0 m
Levisaal
Kamin
Fuggersaal
WC
8,0 m
Haldenwangsaal
8,0 m
Putschsaal
WC
9,5 m
Mayersaal
Kamin
6,6 m